




Planta Baixa e Locação
Escala 1 : 75

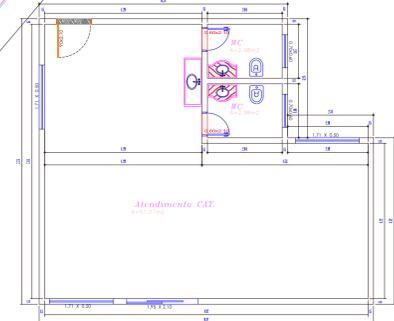

Planta Baixa
Escala 1 : 75

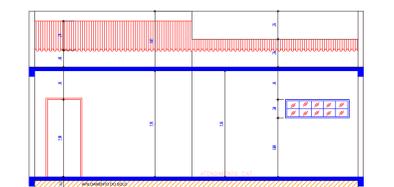


CORTE A-A
Escala 1 : 75

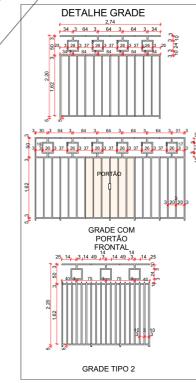


GRADE TIPO 2

DETALHE DA SEÇÃO TRANSVERSAL SEM ESCALA

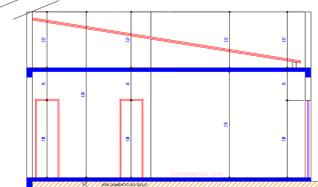


CORTE B-B
Escala 1 : 75

DETALHE DA SEÇÃO LATERAL DA GRELHA SEM ESCALA

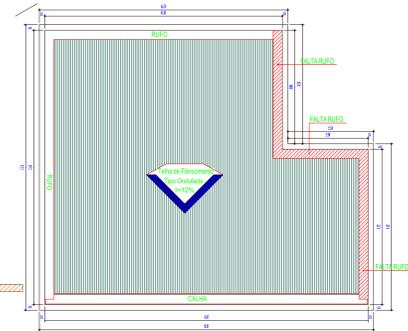

Planta de Cobertura
Escala 1 : 75

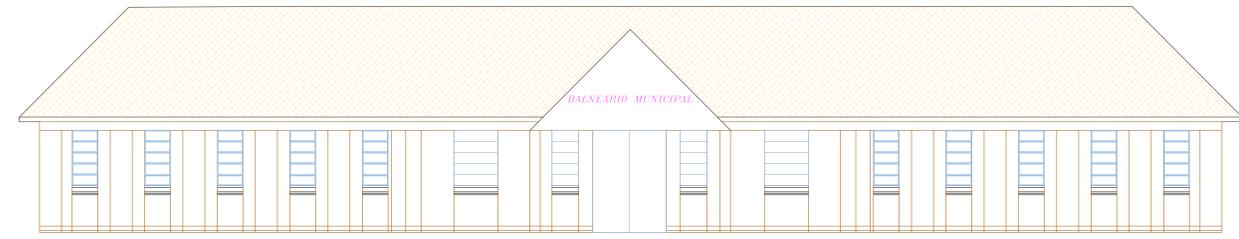

FACHADA FRONTAL

PREFEITURA :		FOLHA : 1/1	
CREA :	CL. BOMBEIRO :	GUARDA :	LOTE :
PROJETO :	ARQUITETURA	BARRO :	DIÁRIO :
LOCAL :	CENTRO	CAIDAS NOVAS	UF :
PROPRIETÁRIO :	PREFEITURA MUNICIPAL DE CALDAS NOVAS	FINALIDADE :	GOIÁS
PROJETO :	JOSIANA DA SILVA MOURA CREA 10782874-0	PROJETO ARQUITETÔNICO	BALNEÁRIO MUNICIPAL CAT
ESCALA :	INDICADA	DATA :	FEVEREIRO DE 2018
ÁREA :	ÁREA = 63,40m ²	ASSUNTO :	REFORMA CAT